




PLANTA BAIXA

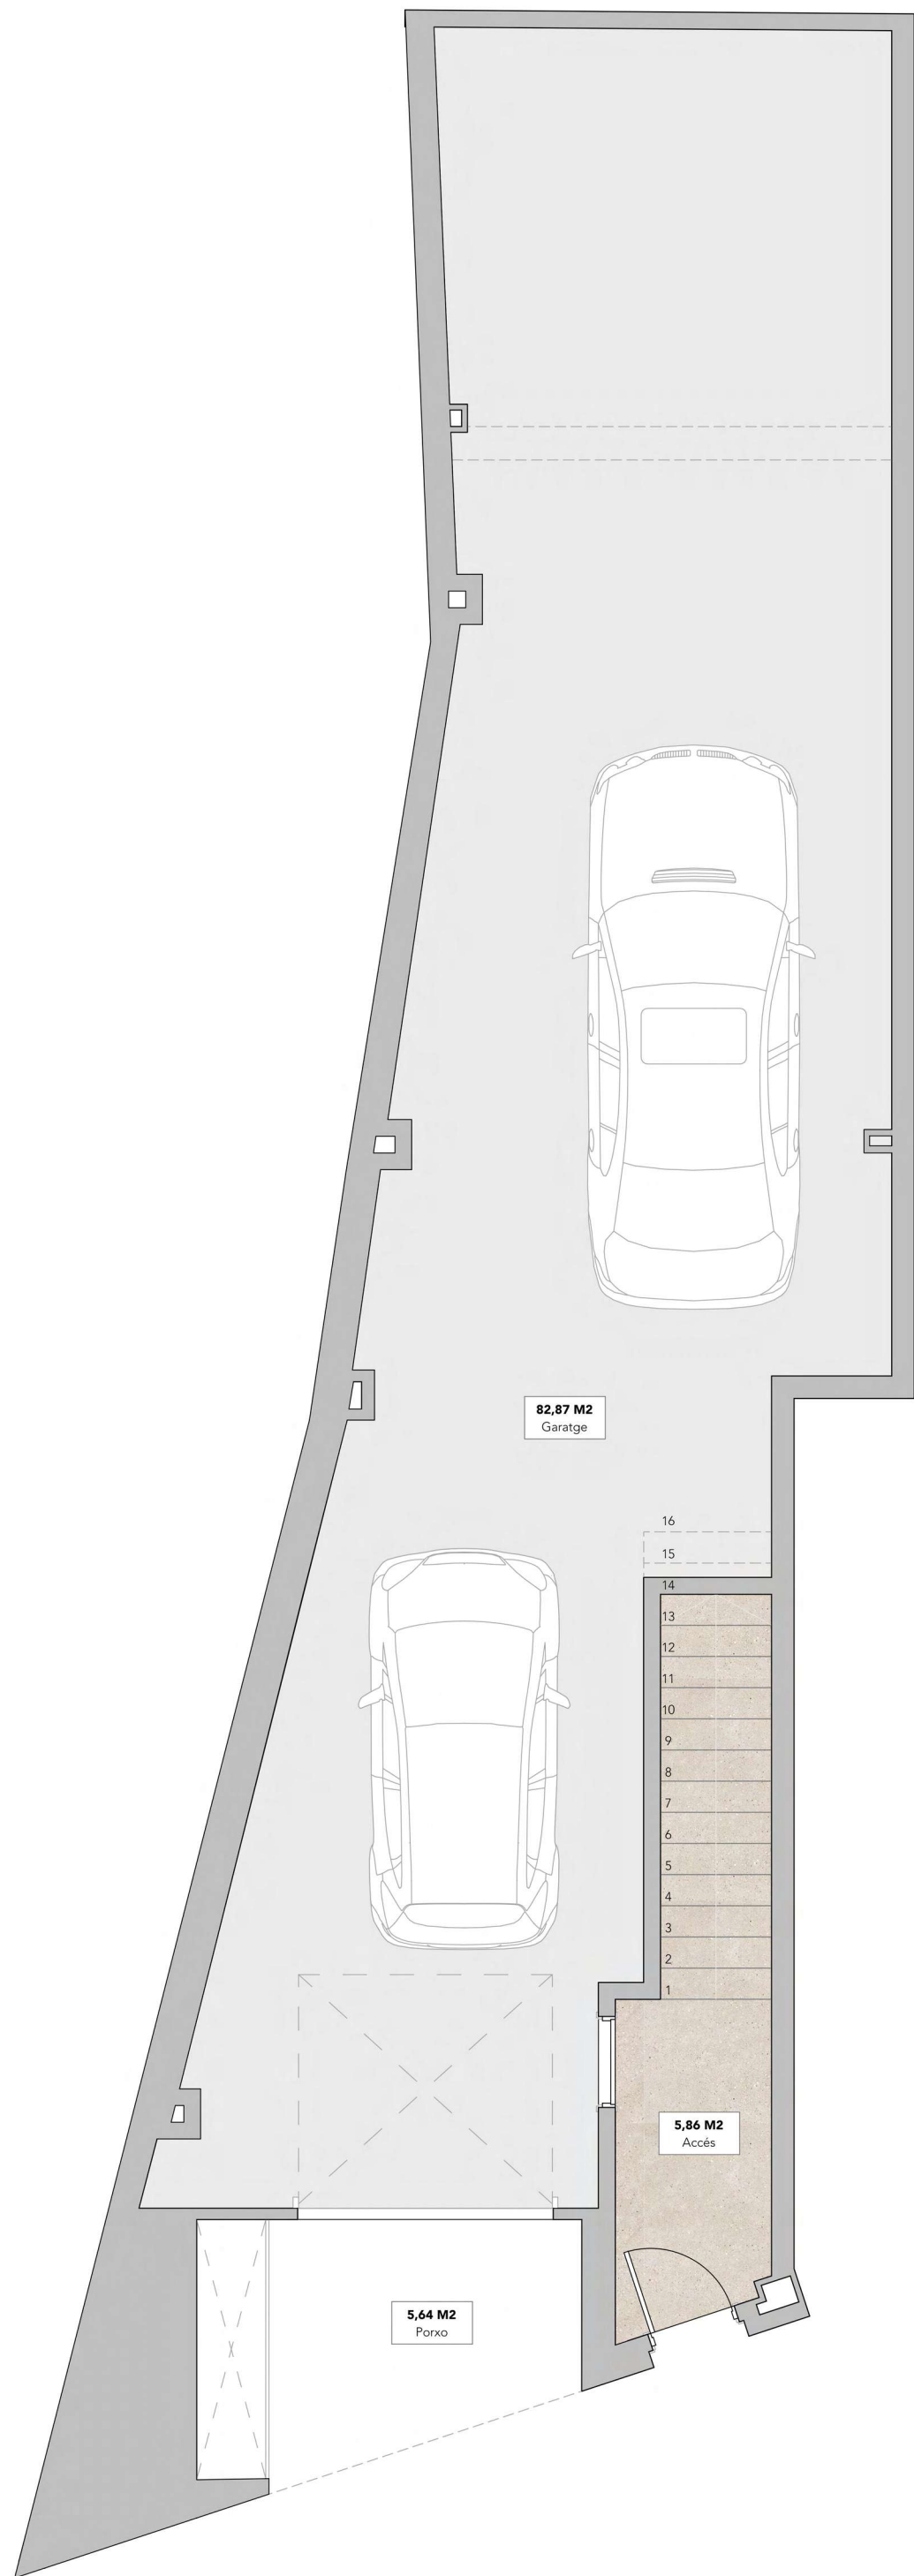

PLANTA PRIMERA

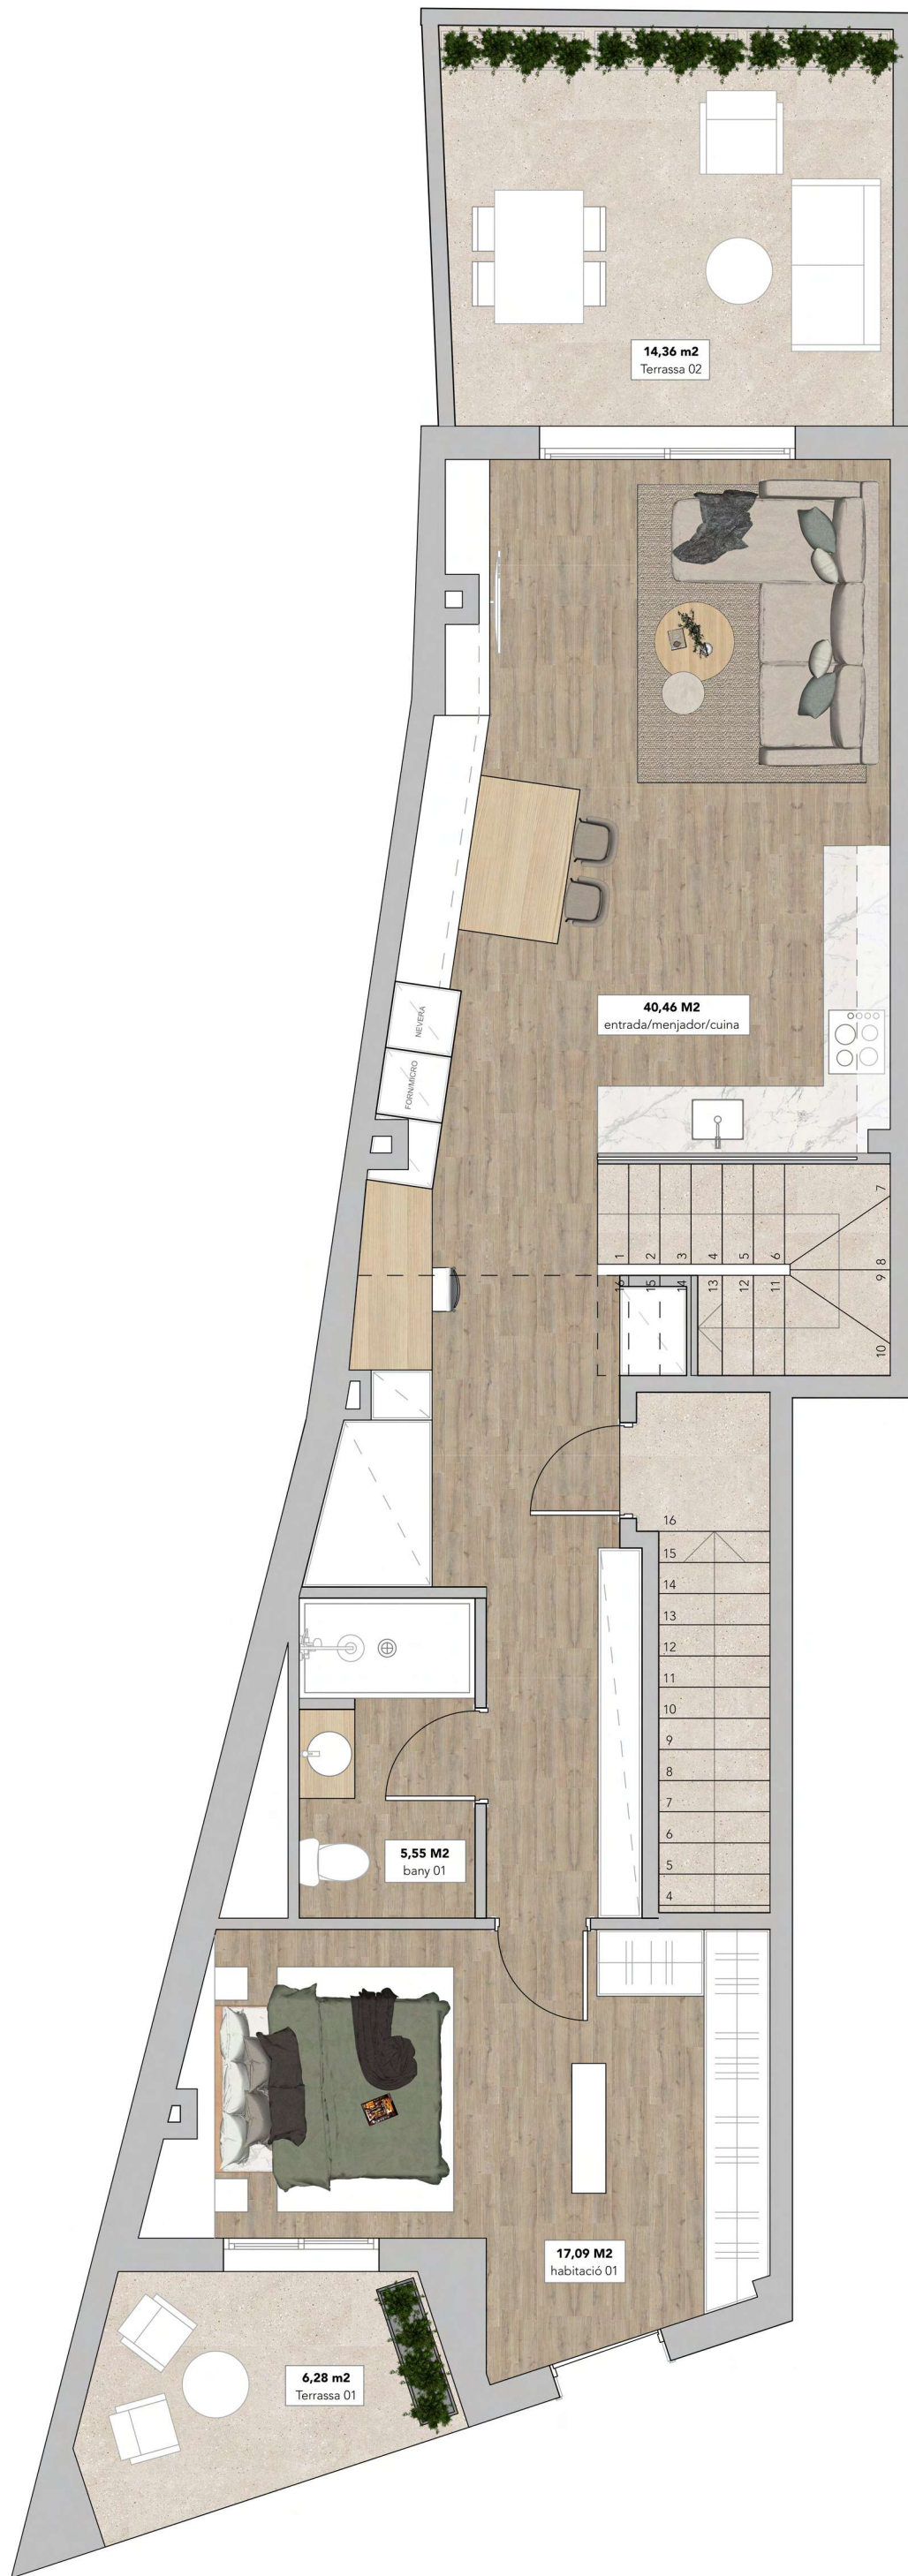

PLANTA SEGONA

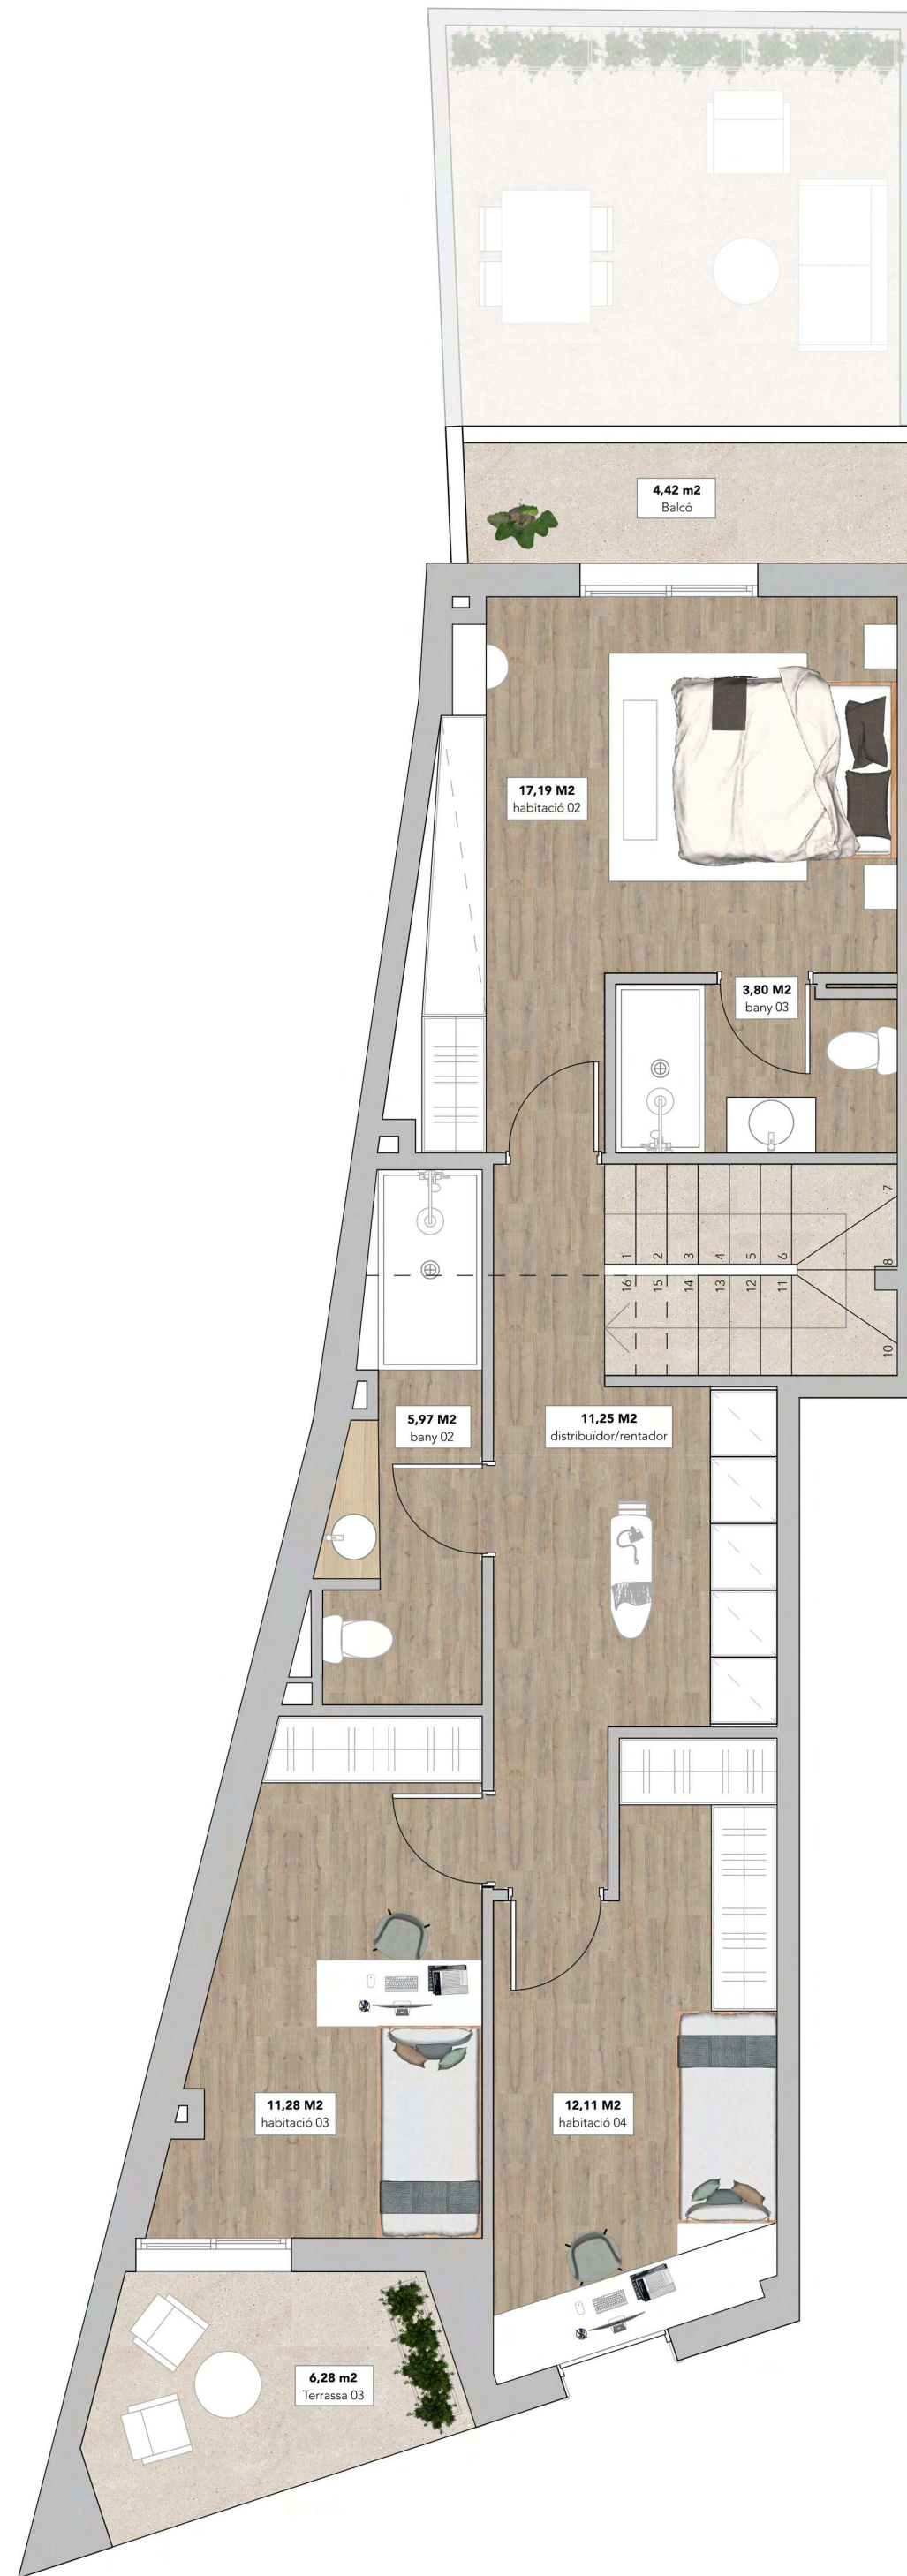

RESIDENCIAL PRAT DE LA RIBA
Carrer Prat de la Riba, 143. JUNEDA

HABITATGE H.1	
PLANTA BAIXA	
Entrada	5,86 m2
Garatge	82,87 m2
Total interior:	s.útil 88,73 m2
Porxo	5,64 m2
Total exterior:	s.útil 5,65 m2
TOTALS:	s.útil 94,37 m2
PLANTA PRIMERA	
Entrada/menjador/cuina	40,46 m2
Bany 01	5,55 m2
Habitació 01	17,09 m2
Escala	2,07 m2
Total interior:	s.útil 65,17 m2
Terrassa 1	6,28 m2
Terrassa 2	14,36 m2
Total exterior:	s.útil 20,64 m2
TOTALS:	s.útil 85,81 m2
PLANTA SEGONA	
Distribuidor/rentador	11,25 m2
Bany 02	5,97 m2
Bany 03	3,80 m2
Habitació 02	17,19 m2
Habitació 03	11,28 m2
Habitació 04	12,11 m2
Escala	2,50 m2
Total interior:	s.útil 64,10 m2
Terrassa 03	5,97 m2
Balcó	4,42 m2
Total exterior:	s.útil 10,39 m2
TOTALS:	s.útil 74,49 m2
Sup. útil TOTAL: 254,67 m2	
Sup. construïda TOTAL: 278,88 m2	