




PLANTA BAIXA

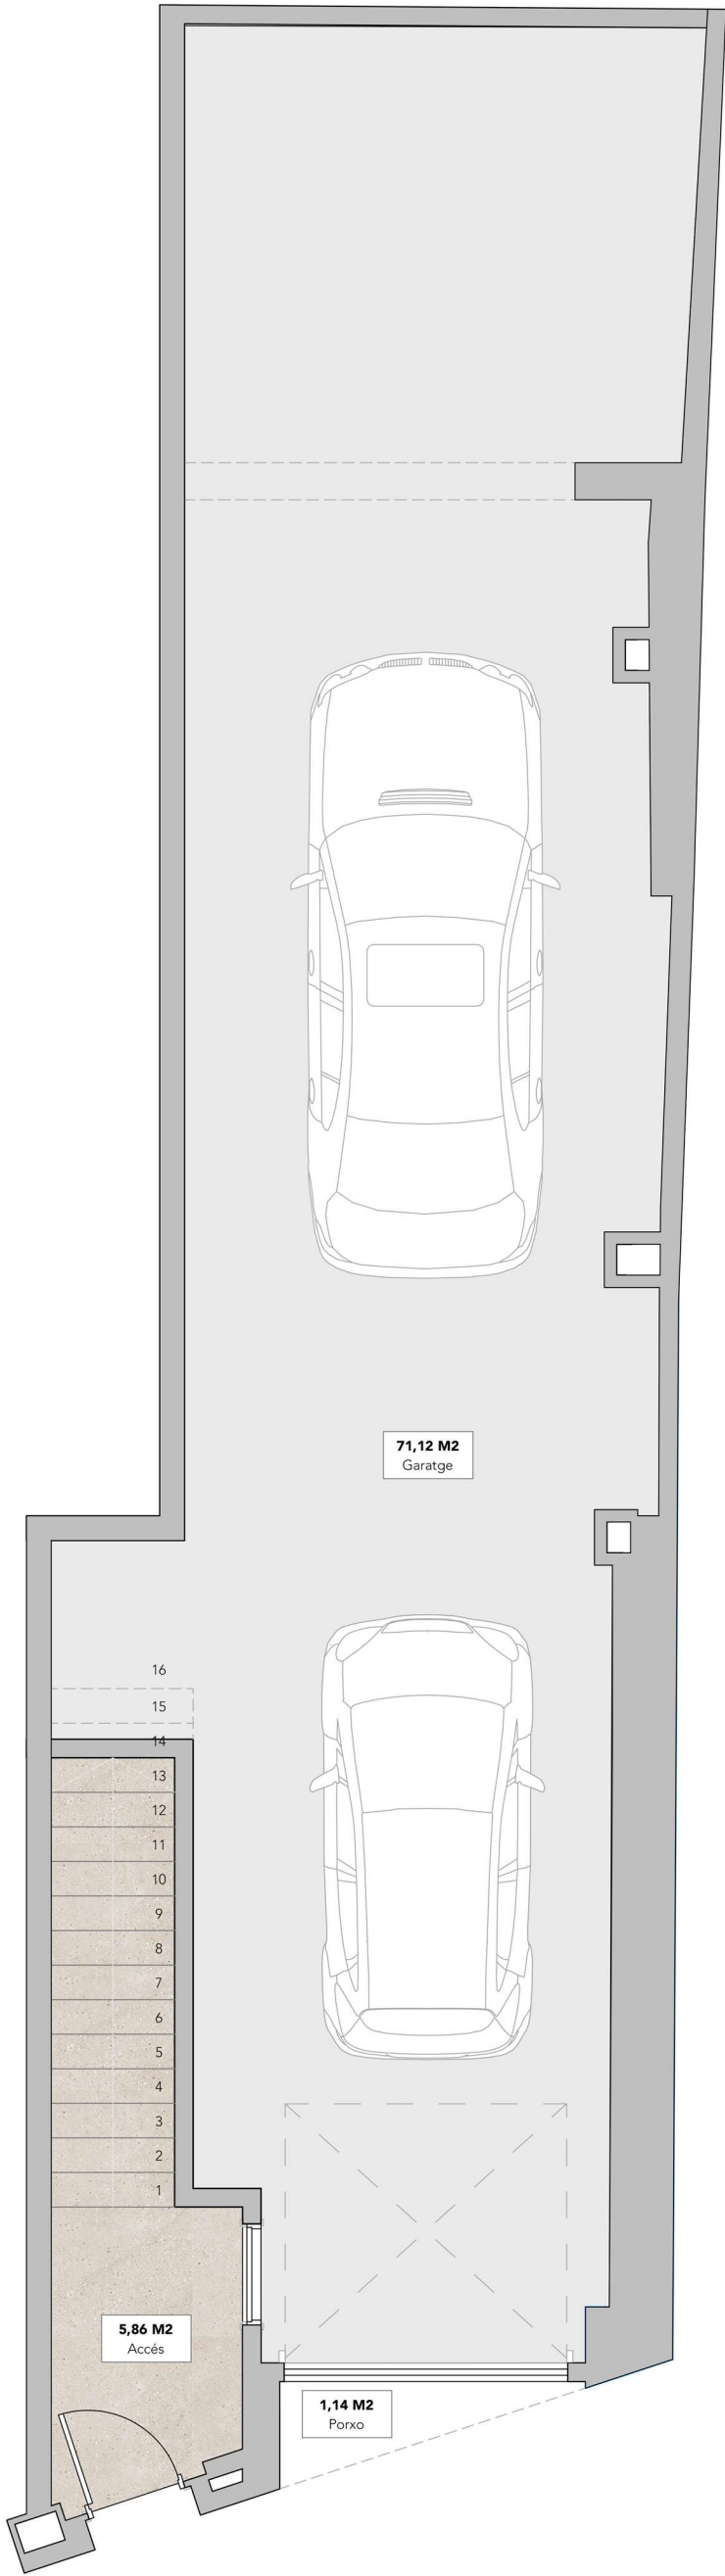

PLANTA PRIMERA

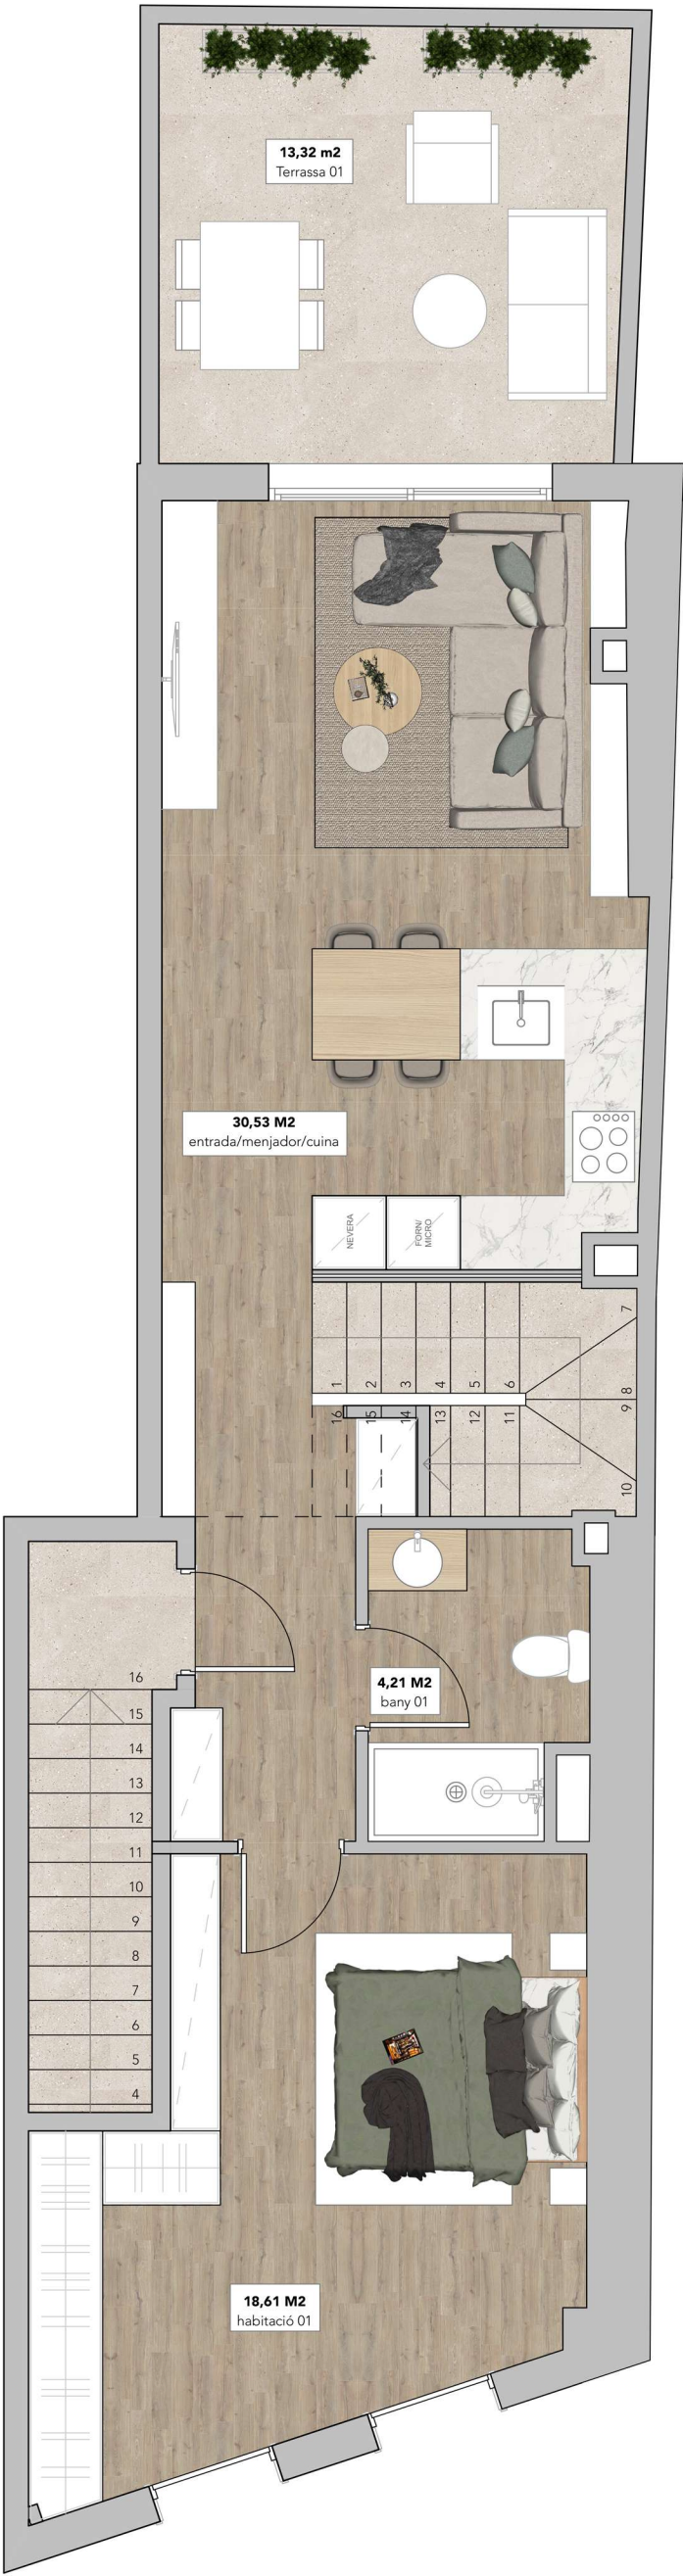

PLANTA SEGONA

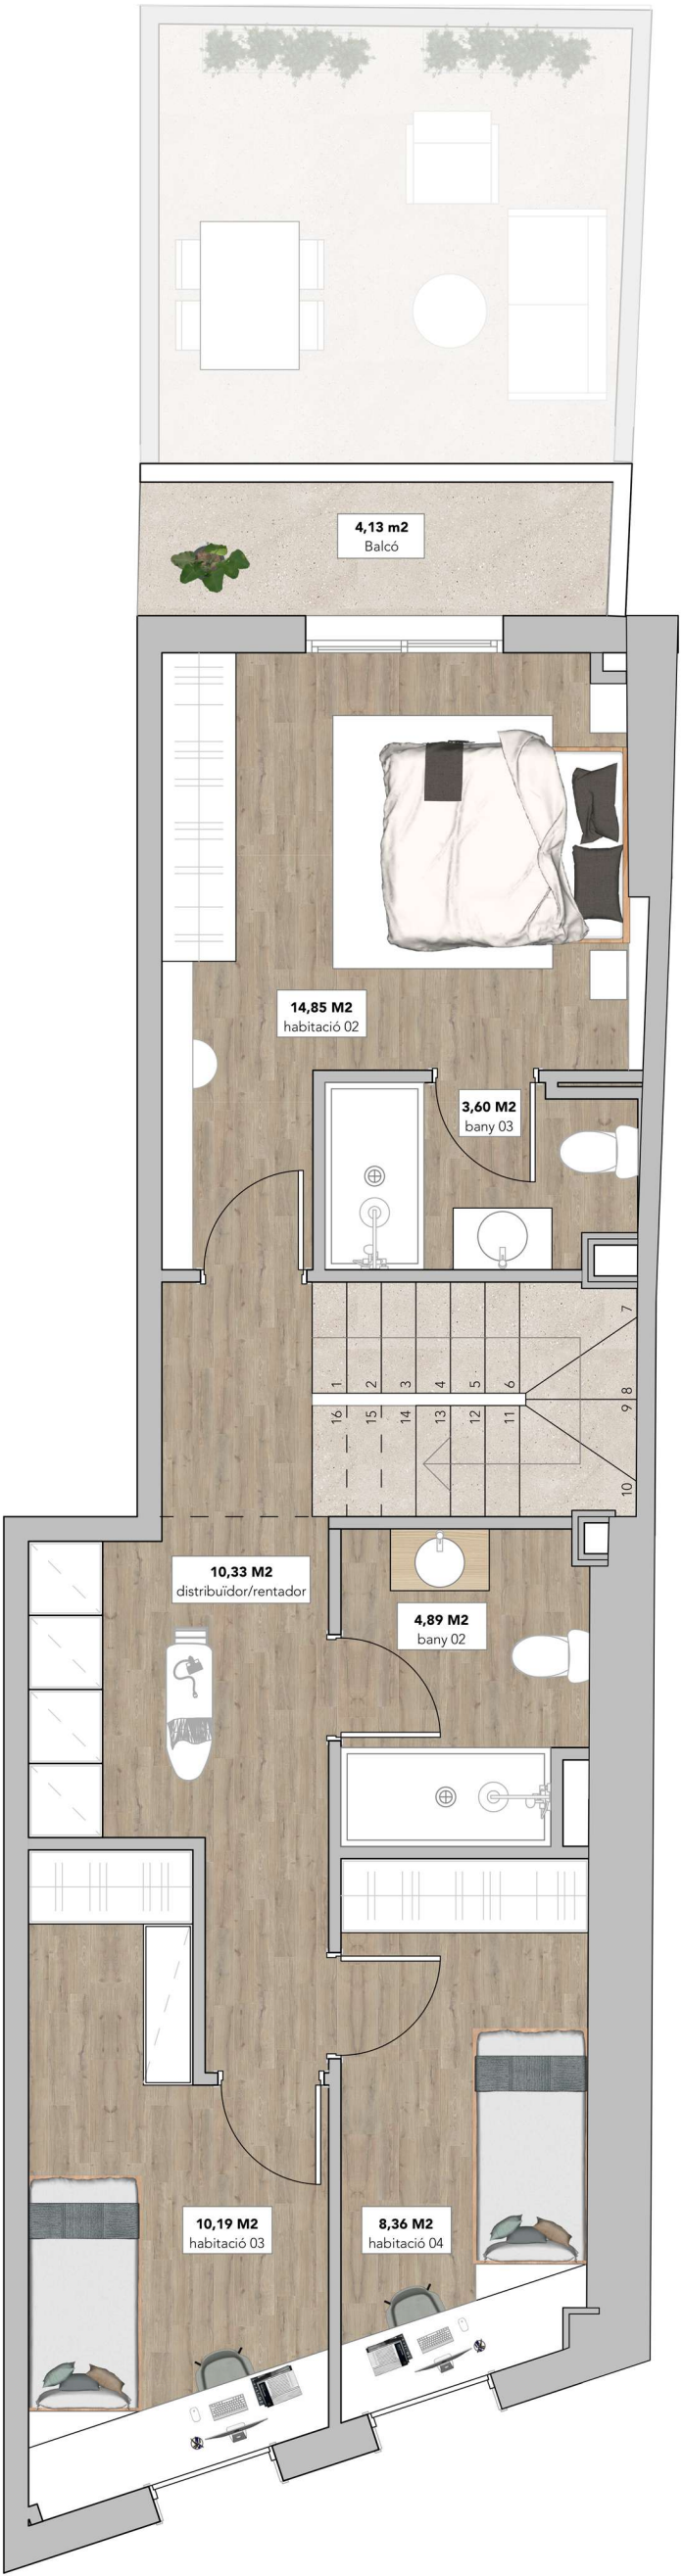

RESIDENCIAL PRAT DE LA RIBA
Carrer Prat de la Riba, 143. JUNEDA

HABITATGE H.2	
PLANTA BAIXA	
Entrada	5,86 m2
Garatge	71,12 m2
Total interior:	s.útil 76,98 m2
Porxo	1,14 m2
Total exterior:	s.útil 1,14 m2
TOTALS:	s.útil 78,12 m2
PLANTA PRIMERA	
Entrada/menjador/cuina	30,53 m2
Bany 01	4,21 m2
Habitació 01	18,61m2
Escala	2,07 m2
Total interior:	s.útil 55,42 m2
Terrassa 1	13,32 m2
Total exterior:	s.útil 13,32 m2
TOTALS:	s.útil 68,74 m2
PLANTA SEGONA	
Distribuïdor/rentador	10,33 m2
Bany 02	4,89 m2
Bany 03	3,60 m2
Habitació 02	14,85 m2
Habitació 03	10,19 m2
Habitació 04	8,36 m2
Escala	2,50 m2
Total interior:	s.útil 54,72 m2
Balcó	4,13 m2
Total exterior:	s.útil 4,13 m2
TOTALS:	s.útil 58,85 m2
Sup. útil TOTAL:	205,71 m2
Sup. construïda TOTAL:	230,23 m2